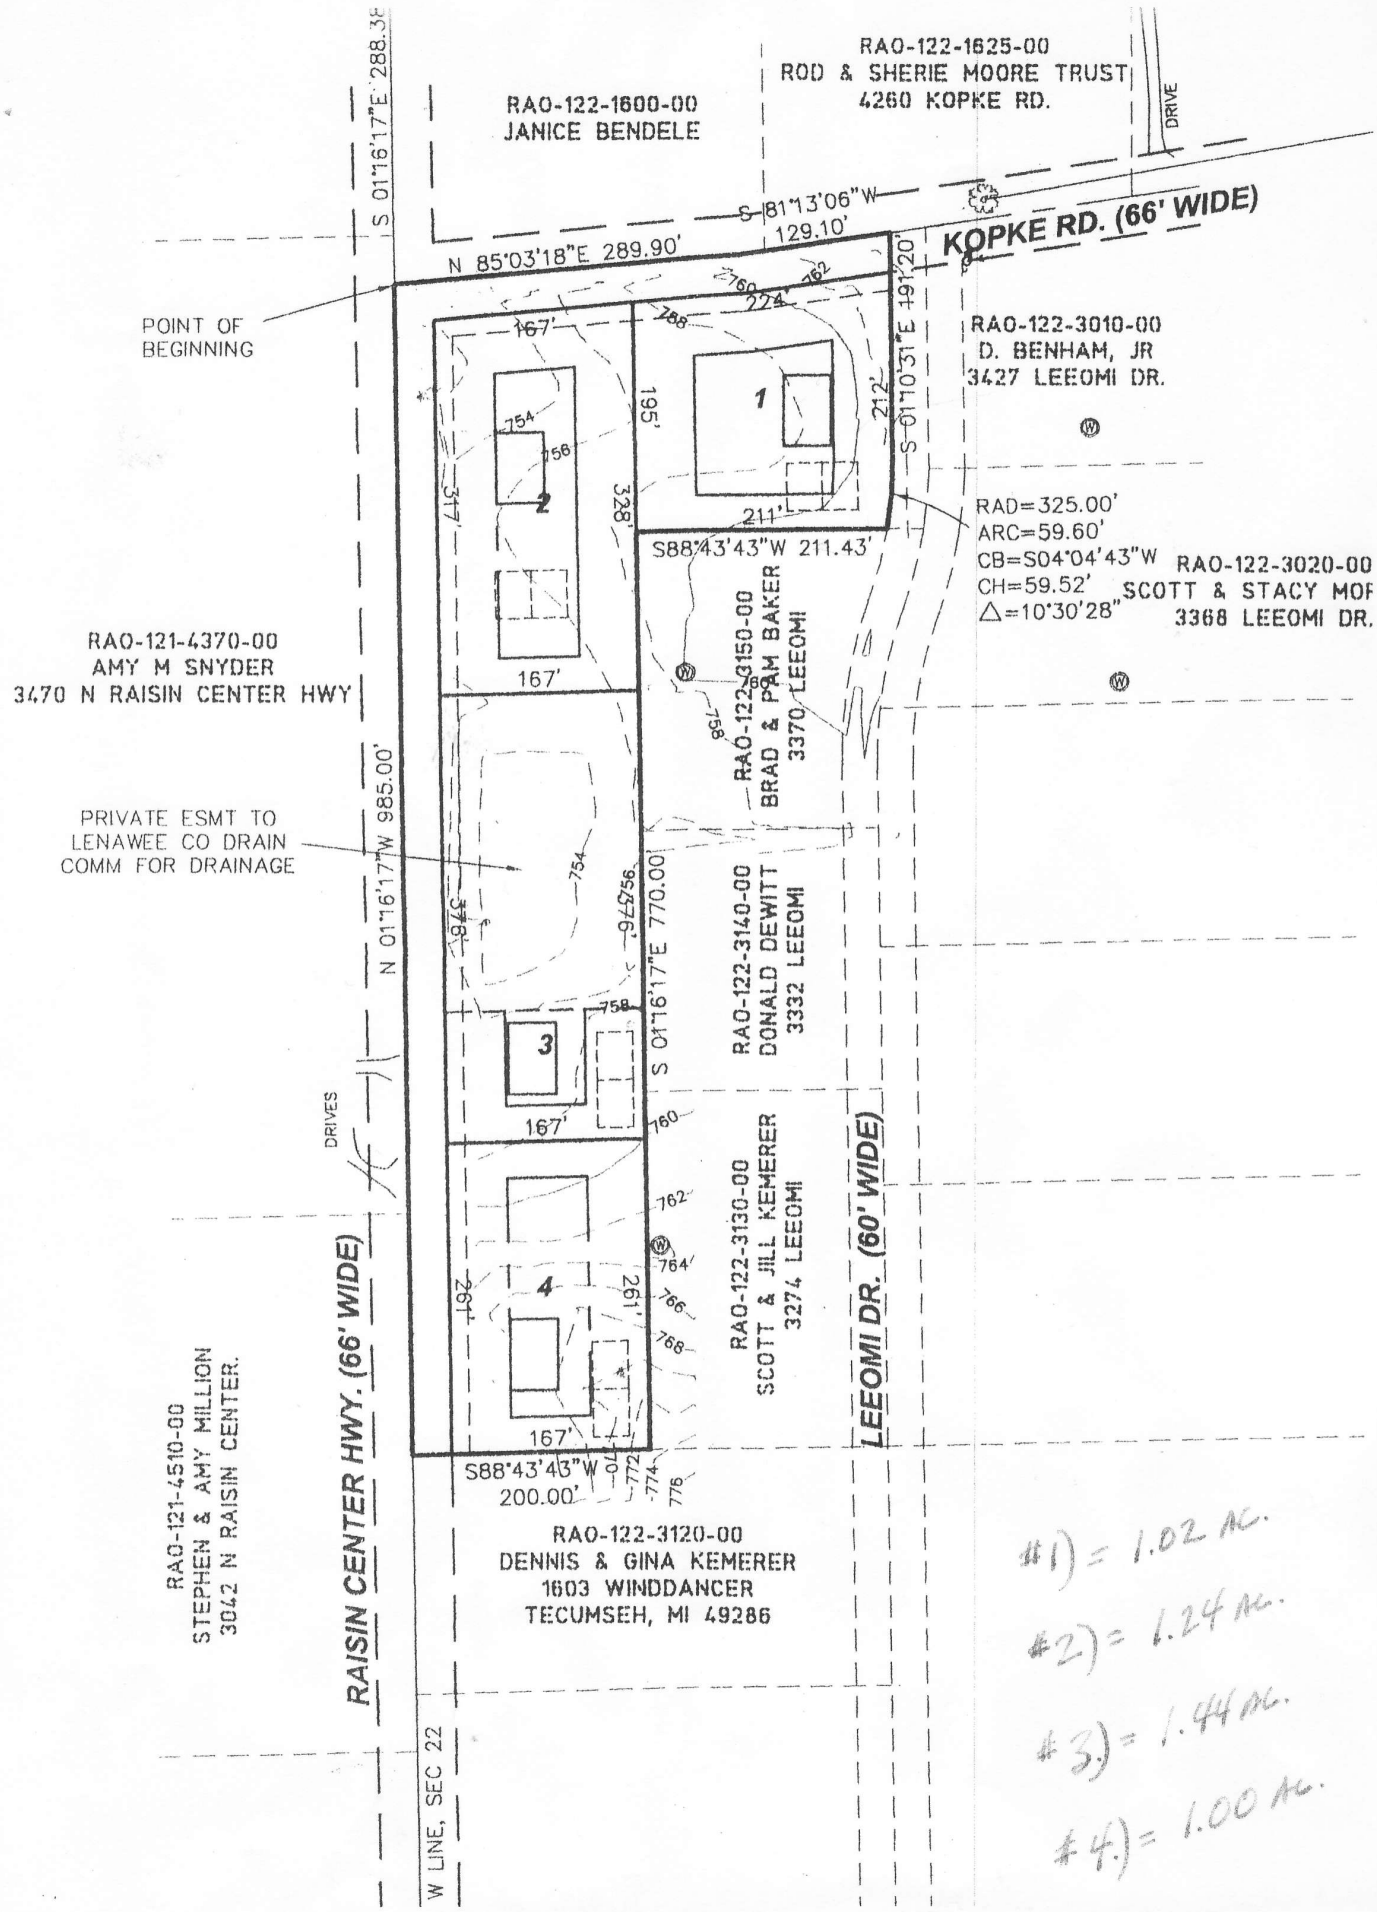
RAO-122-1625-00
ROD & SHERIE MOORE TRUST
4260 KOPKE RD.
DRIVE
RAO-122-1600-00
JANICE BENDELE
S 01°16'17"E 288.38'
S 81°13'06"W
129.10'
KOPKE RD. (66' WIDE)
N 85°03'18"E 289.90'
POINT OF
BEGINNING
S 01°10'31"E 191.20'
RAO-122-3010-00
D. BENHAM, JR
3427 LEEOMI DR.
RAD=325.00'
ARC=59.60'
CB=S04°04'43"W
CH=59.52'
△=10°30'28"
RAO-122-3020-00
SCOTT & STACY MOF
3368 LEEOMI DR.
S88°43'43"W 211.43'
RAO-122-3150-00
BRAD & PAM BAKER
3370 LEEOMI
RAO-121-4370-00
AMY M SNYDER
3470 N RAISIN CENTER HWY
N 01°16'17"W 985.00'
PRIVATE ESMT TO
LENAWEE CO DRAIN
COMM FOR DRAINAGE
S 01°16'17"E 770.00'
RAO-122-3140-00
DONALD DEWITT
3332 LEEOMI
DRIVES
RAO-122-3130-00
SCOTT & JILL KEMERER
3274 LEEOMI
LEEOMI DR. (60' WIDE)
RAO-121-4510-00
STEPHEN & AMY MILLION
3042 N RAISIN CENTER.
RAISIN CENTER HWY. (66' WIDE)
S88°43'43"W
200.00'
RAO-122-3120-00
DENNIS & GINA KEMERER
1603 WINDDANCER
TECUMSEH, MI 49286
W LINE, SEC 22
1
2
3
4
167'
195'
212'
211'
317'
328'
261'
#1) = 1.02 ac.
#2) = 1.24 ac.
#3) = 1.44 ac.
#4) = 1.00 ac.